

FOND DE PLAN


Carte cadastrale (C.C.) - 2002 - Administration Communale de Tandel

- Parcelles (PC)
- Banquettes (BC)
- Canalisations (CA)
- Voies (VO)
- Voies (VO)
- Voies (VO)

LEGENDE MODIFICATION PONCTUELLE

- PERMETTRE L'ASSIMILATION
- LOCALISATION DE LA MODIFICATION PONCTUELLE

Mémoire de la Commission
Le présent document est soumis à la Commission
d'Aménagement et de Développement
de la Commune de Tandel
Date: 10/02/2016

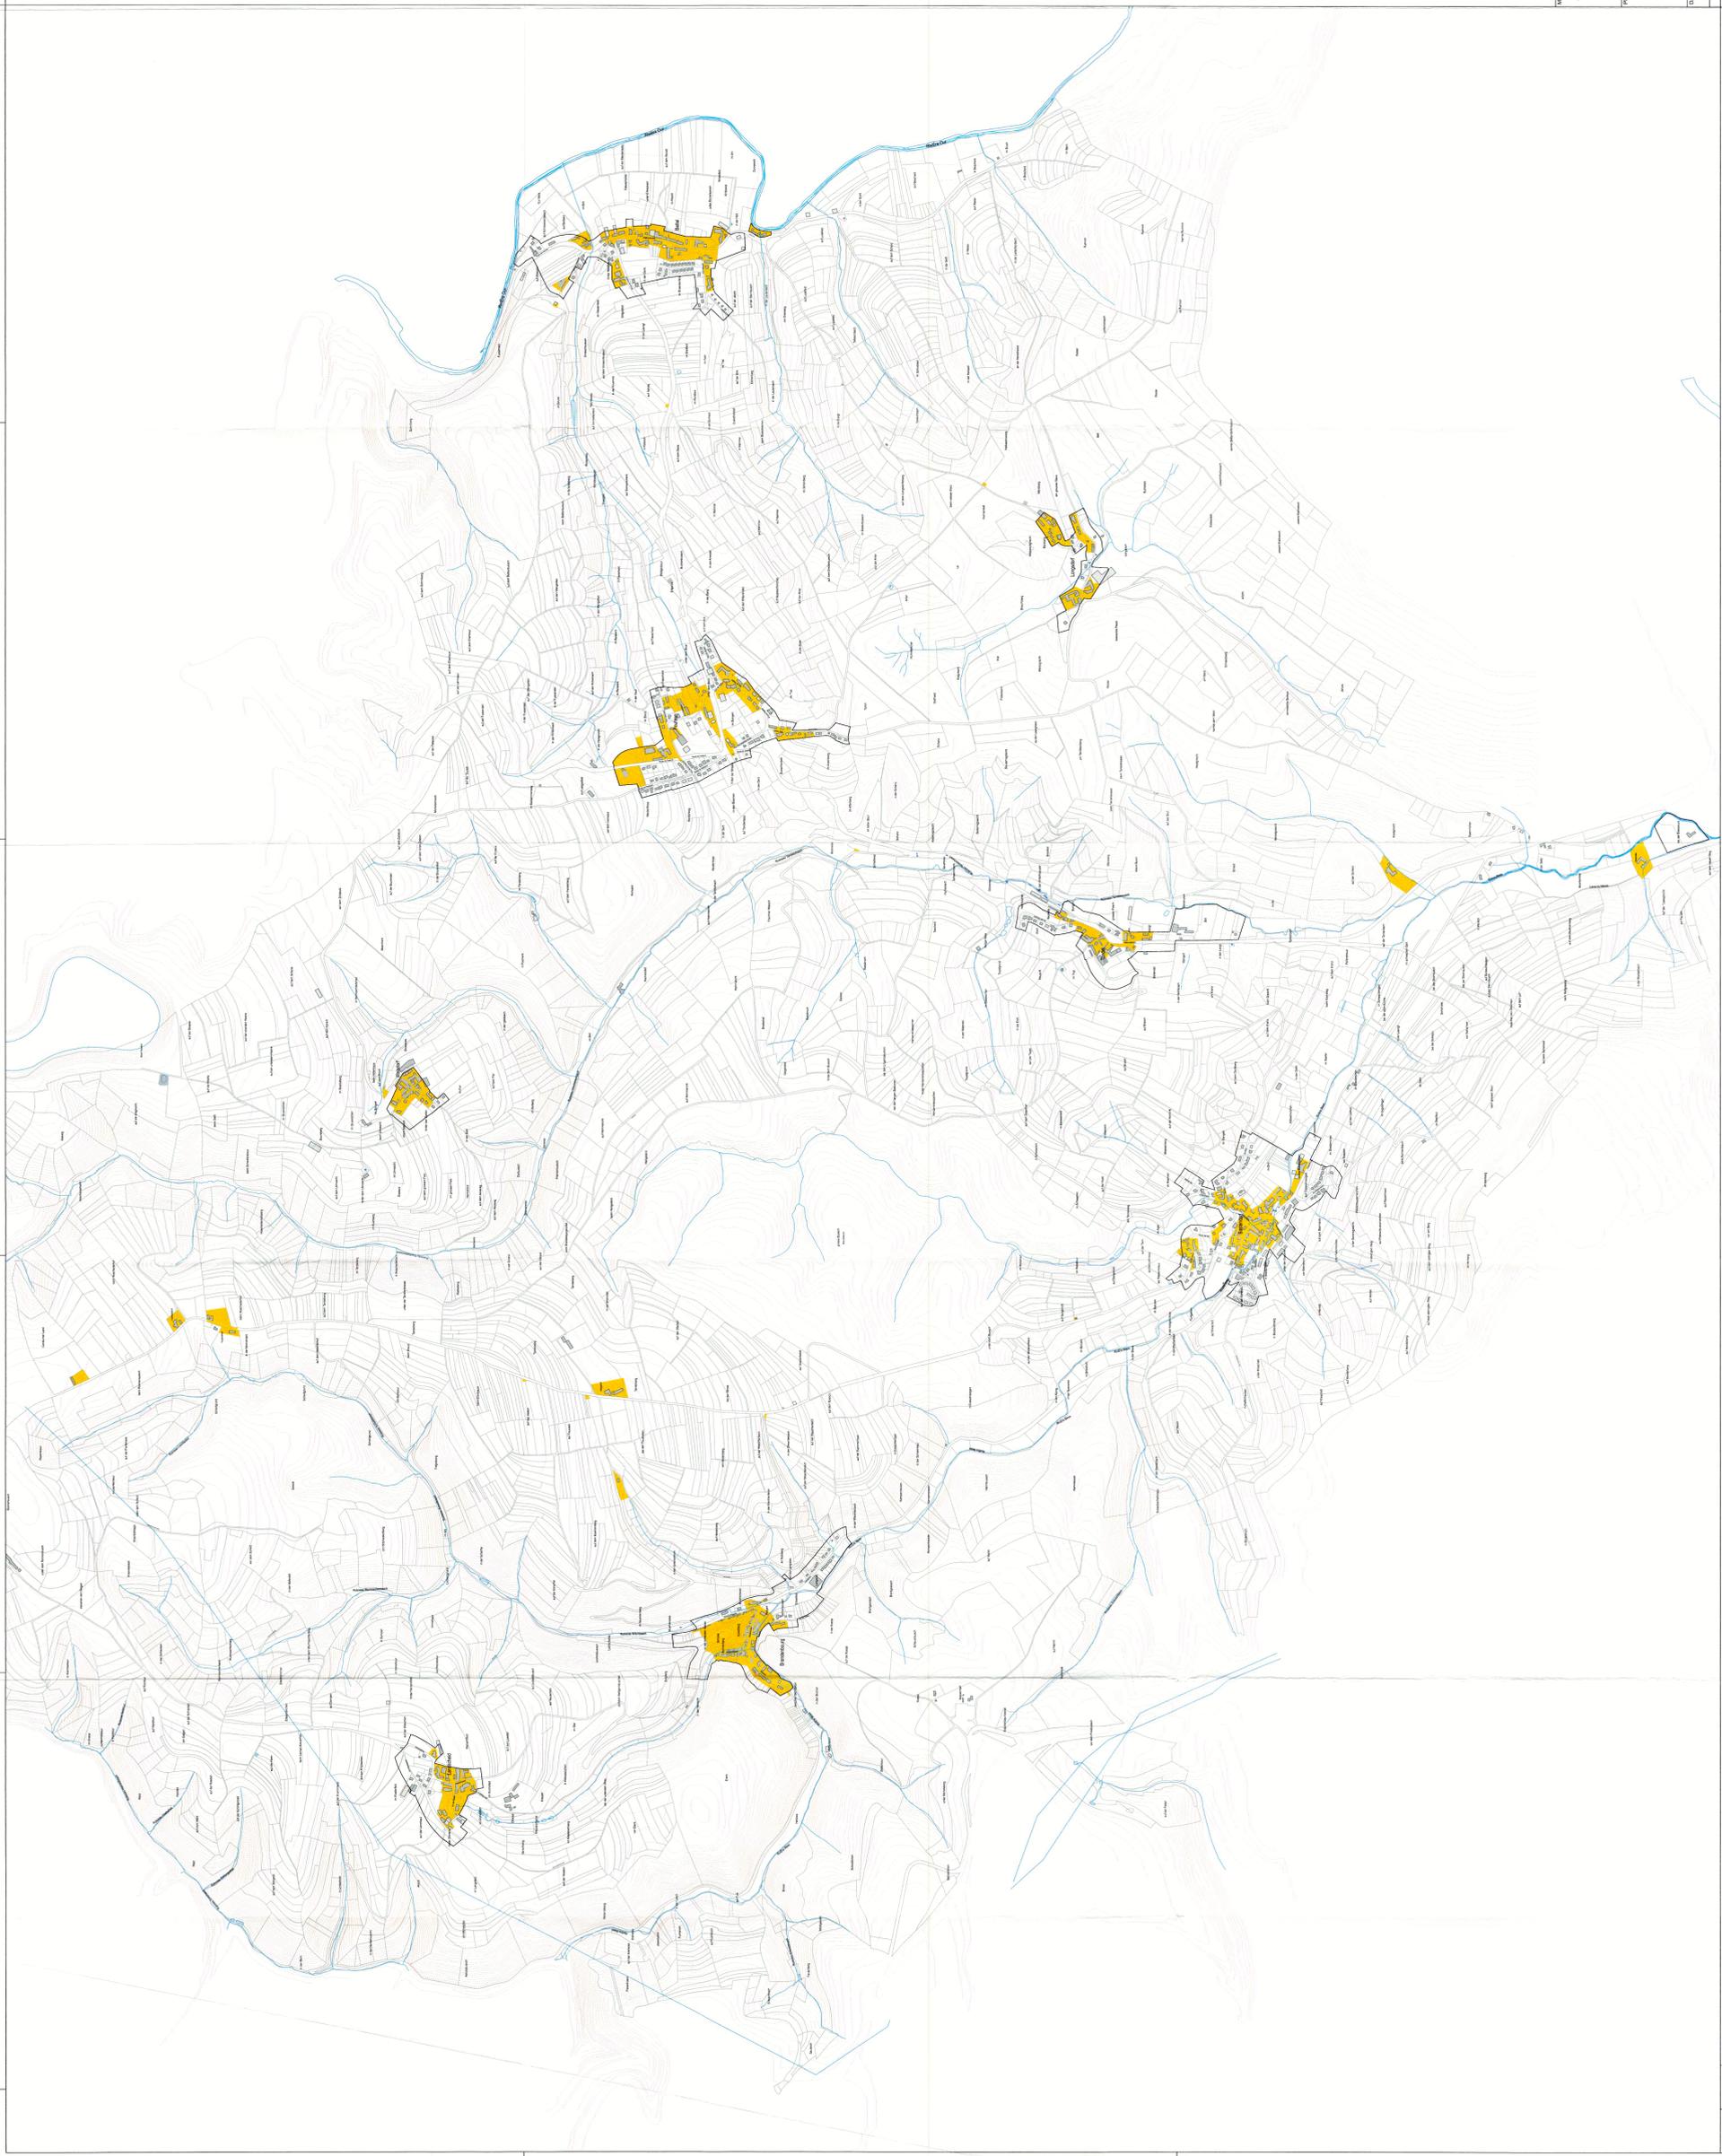

MAIRIE DE TANDEL
Administration Communale de Tandel
B.P. 141
L-9202 Diekirch

Projet d'Aménagement Général - Modification ponctuelle des Parties écrite et graphique

DATE	DESIGNÉ	CONTROLE	ÉCHELLE	FORMAT	DATE INDEXÉ	N° INDEXÉ
10/02/2016	RHOM	MD	1/10000	A3		

VAIDREBSCHHE
COMMUNE DE TANDEL
Plan d'ensemble
modifié suivant avis CA, courriel DE, réclamations
PAG