


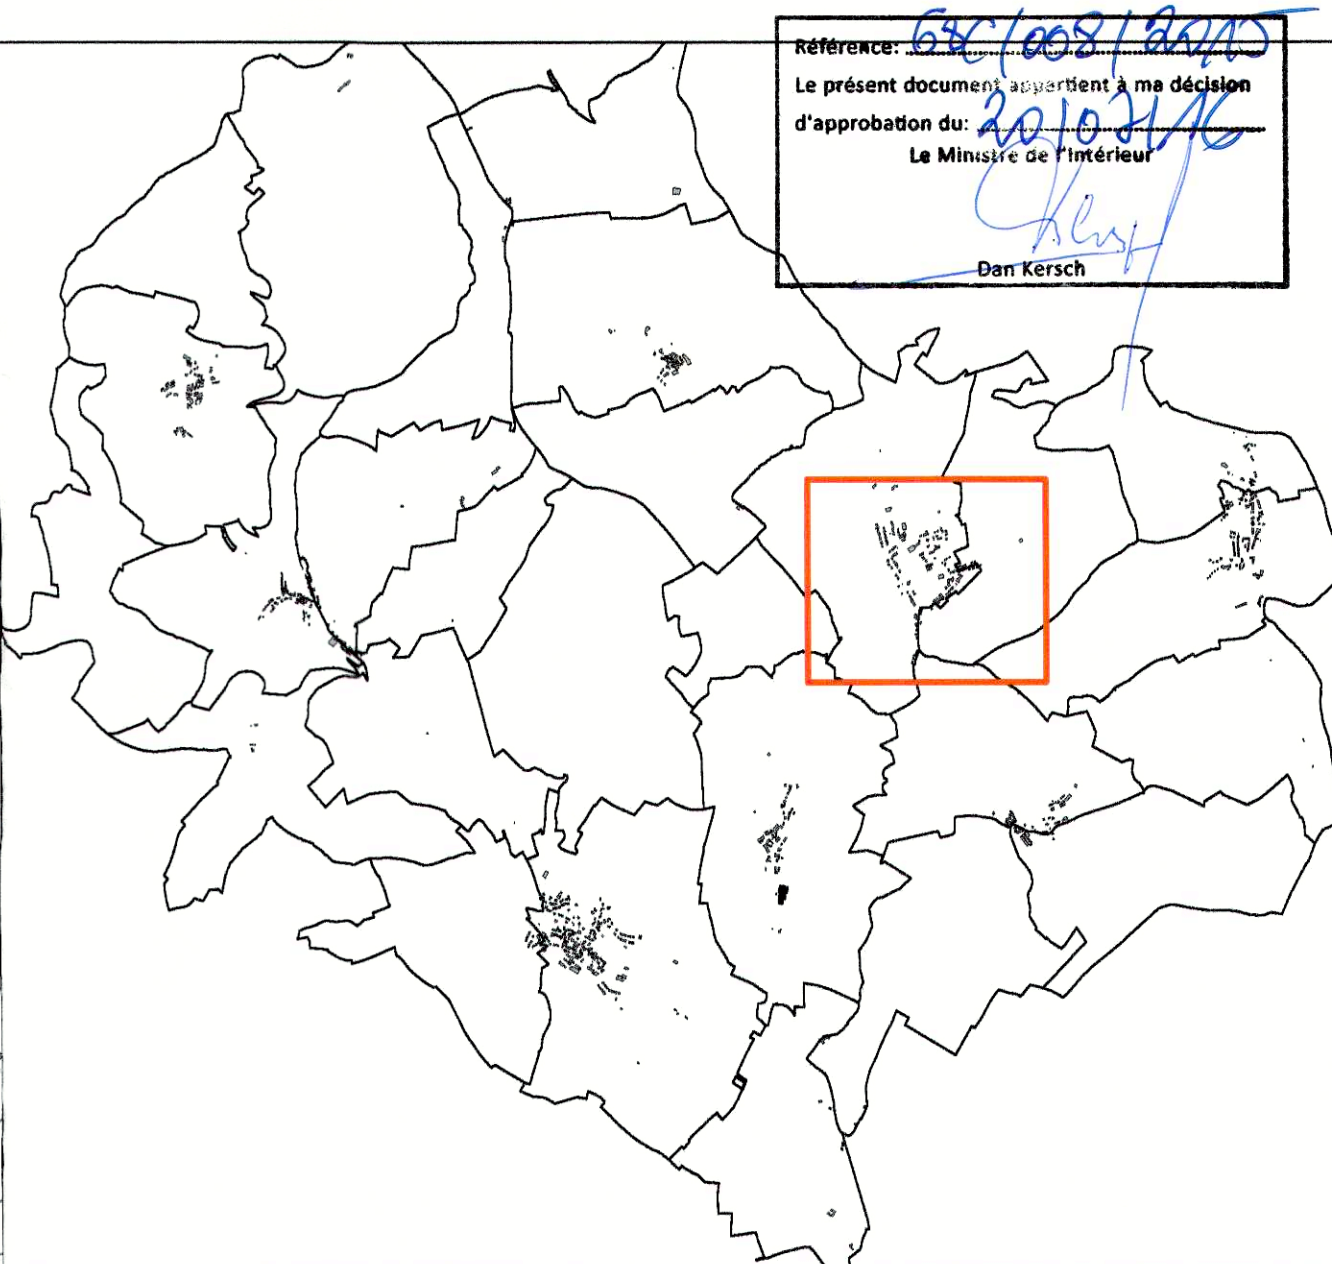


- FOND DE PLAN**
- CADASTRE NUMÉRIQUE (PCN) - EXERCICE 2000 - ADMINISTRATION DU CADASTRE ET DE LA TOPOGRAPHIE
 - CONSTRUCTIONS ISSUES DU PLAN CADASTRAL NUMÉRIQUE
 - CONSTRUCTIONS AJOUTÉES SUR BASE DE LA BD-L-TC, DE L'INVENTAIRE DE TERRAIN ET DE L'ORTHOPHOTO 2010 (GEOPORTAL)
- LEGENDE PAG - Tandel**
- ZONES D'HABITATION**
- LES ZONES D'HABITATION A CARACTERE RURAL
 - MIX-v-F ZONE MIXTE VILLAGEOISE - FOURHREN
 - LES ZONES D'HABITATION DE FAIBLE DENSITÉ
 - LES ZONES DE RESIDENCES SECONDAIRES
 - LES ZONES D'HABITATION SOUMISES A UN PLAN D'AMENAGEMENT PARTICULIER
- AUTRES ZONES**
- ZONE SOUMISE A UN PLAN D'AMENAGEMENT PARTICULIER "NOUVEAU QUARTIER" (RGD 2011)
 - DÉLIMITATION DU DEGRE D'UTILISATION DU SOL (RGD 2011)
- REPRESENTATION SCHEMATIQUE DU DEGRE D'UTILISATION DU SOL POUR LES ZONES SOUMISES A UN PLAN D'AMENAGEMENT PARTICULIER << NOUVEAU QUARTIER >> (RGD 2011)
- | Dénomination de la ou des zones | | | |
|---------------------------------|------|-----|------|
| COS | max. | CUS | max. |
| | min. | | min. |
| CSS | max. | DL | max. |
| | min. | | min. |
- PLAN D'AMENAGEMENT PARTICULIER APPROUVÉ (A TITRE INDICATIF)
 - MODIFICATION PONCTUELLE DU PAG APPROUVÉE / EN COURS D'APPROBATION (A TITRE INDICATIF)
 - LES ZONES D'AMENAGEMENT DIFFÉRÉ
 - ZONES D'AMÉNAGEMENTS, DE BÂTIMENTS ET D'ÉQUIPEMENTS PUBLICS
 - ECO-c1 ZONE D'ACTIVITÉS ÉCONOMIQUES COMMUNALE TYPE 1 (RGD 2011)
 - ZONE DE SERVITUDE URBANISATION (RGD 2011) - "INTÉGRATION PAYSAGÈRE"
 - "INTÉGRATION PAYSAGÈRE - ECRAN VERT"
 - SECTEUR PROTÉGÉ DE TYPE "ENVIRONNEMENT CONSTRUIT" (RGD 2011)
 - PETIT PATRIMOINE PROTÉGÉ
 - ALIGNEMENT PROTÉGÉ
 - BÂTIMENT PROTÉGÉ
 - ZONE DE CAMPING
 - ZONE DU CHATEAU
 - ZONES VERTES DE PROTECTION
 - ZONES VERTES AVEC CAMPING
 - RESERVOIR D'EAU
 - STATION D'ÉPURATION
 - PÉRIMÈTRE D'AGGLOMÉRATION
 - ZONES OU ESPACES DÉFINIS EN EXECUTION DE DISPOSITIONS LÉGALES, RÉGLEMENTAIRES OU ADMINISTRATIVES SPÉCIFIQUES RELATIVES (RGD 2011)
 - A LA PROTECTION DES SITES ET MONUMENTS NATIONAUX (à titre indicatif)



MAÎTRE DE L'OUVRAGE :
Administration Communale de Tandel
 B.P. 141
 L-9202 Diekirch

PROJET :
Projet d'Aménagement Général - Modification ponctuelle des Parties écrite et graphique
Partie graphique - Plan par localité modifié suivant avis CA, DE et réclamations

DATE : 10/02/2016 DESSINÉ : KH/VM CONTRÔLÉ : IVD ÉCHELLE : 1/2500 FORMAT : A1 DATE INDICE : N° INDICE :

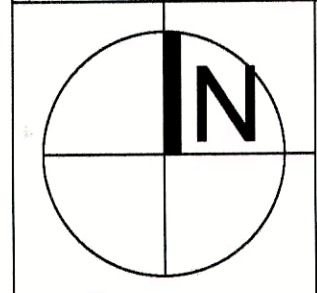

Projet d'Aménagement Général

VANDRIESSCHE
 urbanistes et architectes

FOUHREN

PAG
 PARTIE GRAPHIQUE

OBJET :
 PAG FO