



FOND DE PLAN
 CADASTRE NUMERIQUE (PCN) - EXERCICE 2000 - ADMINISTRATION DU CADASTRE ET DE LA TOPOGRAPHIE
 CONSTRUCTIONS ISSUES DU PLAN CADASTRAL NUMERIQUE
 CONSTRUCTIONS AJOUTÉES SUR BASE DE LA BD-L-TC, DE L'INVENTAIRE DE TERRAIN ET DE L'ORTHOPHOTO 2010 (GEOPORTAL)

LEGENDE PAG - Tandel

ZONES D'HABITATION
 LES ZONES D'HABITATION A CARACTERE RURAL
 ZONE MIXTE VILLAGEOISE - FOURHREN
 LES ZONES D'HABITATION DE FAIBLE DENSITÉ
 LES ZONES DE RESIDENCES SECONDAIRES
 LES ZONES D'HABITATION SOUMISES A UN PLAN D'AMENAGEMENT PARTICULIER


AUTRES ZONES
 ZONE SOUMISE A UN PLAN D'AMENAGEMENT PARTICULIER "NOUVEAU QUARTIER" (RGD 2011)
 DELIMITATION DU DEGRE D'UTILISATION DU SOL (RGD 2011)

REPRESENTATION SCHEMATIQUE DU DEGRE D'UTILISATION DU SOL POUR LES ZONES SOUMISES A UN PLAN D'AMENAGEMENT PARTICULIER << NOUVEAU QUARTIER >> (RGD 2011)

| Dénomination de la ou des zones | | | |
|---------------------------------|------|-----|------|
| COS | max. | CUS | max. |
| | min. | | min. |
| CSS | max. | DL | max. |
| | min. | | min. |

PLAN D'AMENAGEMENT PARTICULIER APPROUVÉ (A TITRE INDICATIF)
 MODIFICATION PONCTUELLE DU PAG APPROUVÉE / EN COURS D'APPROBATION (A TITRE INDICATIF)
 LES ZONES D'AMENAGEMENT DIFFERÉ
 ZONES D'AMENAGEMENTS, DE BÂTIMENTS ET D'ÉQUIPEMENTS PUBLICS
 ZONE D'ACTIVITÉS ÉCONOMIQUES COMMUNALE TYPE 1 (RGD 2011)
 ZONE DE SERVICE URBANISATION (RGD 2011) - "INTÉGRATION PAYSAGÈRE"
 "INTÉGRATION PAYSAGÈRE - ECRAN VERT"
 SECTEUR PROTÉGÉ DE TYPE "ENVIRONNEMENT CONSTRUIT" (RGD 2011)
 PETIT PATRIMOINE PROTÉGÉ
 ALIGNEMENT PROTÉGÉ
 BÂTIMENT PROTÉGÉ
 ZONE DE CAMPING
 ZONE DU CHATEAU
 ZONES VERTES DE PROTECTION
 ZONES VERTES AVEC CAMPING
 RESERVOIR D'EAU
 STATION D'ÉPURATION
 PÉRIMÈTRE D'AGGLOMÉRATION


ZONES OU ESPACES DÉFINIS EN EXECUTION DE DISPOSITIONS LÉGALES, RÉGLEMENTAIRES OU ADMINISTRATIVES SPÉCIFIQUES RELATIVES (RGD 2011)
 A LA PROTECTION DES SITES ET MONUMENTS NATIONAUX (à titre indicatif)

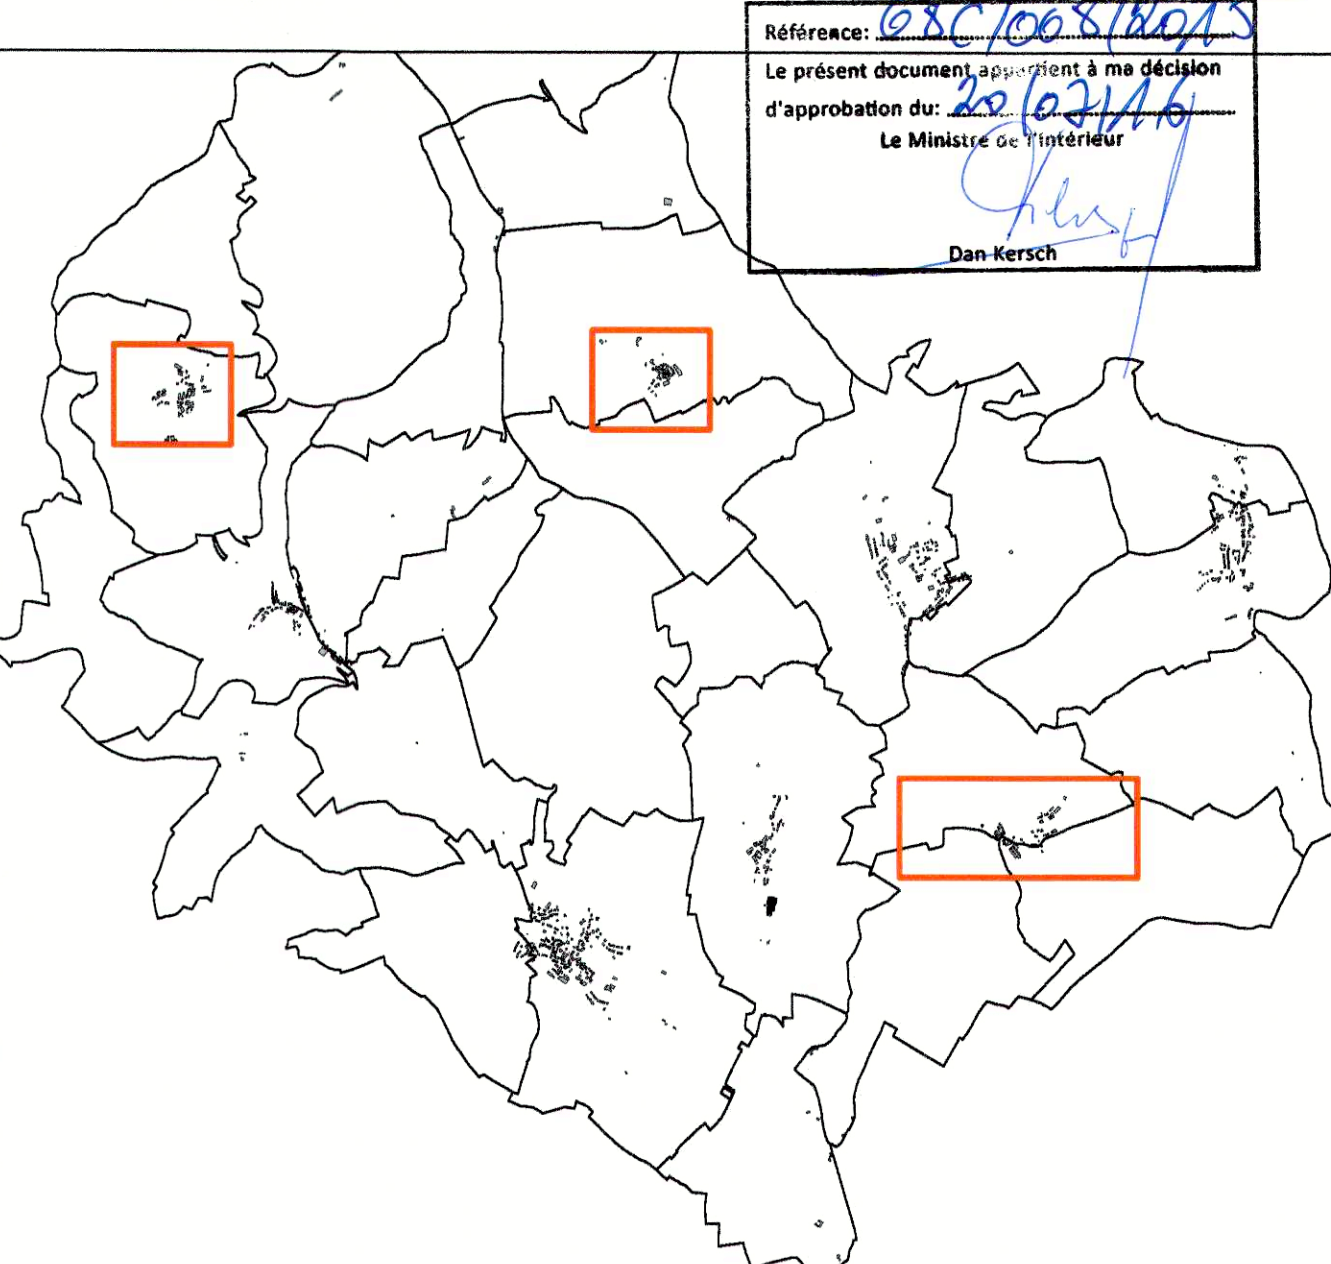

MAÎTRE DE L'OUVRAGE:
 Administration Communale de Tandel
 B.P. 141
 L-9202 Diekirch

PROJET:
 Projet d'Aménagement Général - modification ponctuelle des Parties écrite et graphique
 Partie graphique - Plan par localité modifié suivant avis CA, DE et réclamations

| | | | | | | | | | | | | | |
|--------|------------|---------------|-------|-----------|-----|------------------|--------|--------------|----|--------------|--|------------|--|
| DATE: | 10/02/2016 | DESSINE: | KH/vm | CONTRÔLE: | IVD | ECHELLE: | 1/2500 | FORMAT: | A1 | DATE INDICE: | | N° INDICE: | |
| OBJET: | | LAND-WAL-LONG | | PAG | | PARTIE GRAPHIQUE | | PAG LA-WA-LO | | | | | |

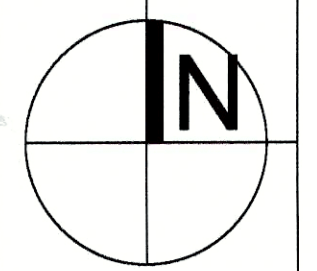

Projet d'Aménagement Général