



1 - Houschterhaff (P.) / 2 - Hoscheiderhof / 3 - Houschterhaff (T.)



4 - Föschbecherhaff / 5 - Frengerhaff



6 - Valeriusshaff / 7 - Bleesmillen

FOND DE PLAN
 CADASTRE NUMERIQUE (PCN) - EXERCICE 2000 - ADMINISTRATION DU CADASTRE ET DE LA TOPOGRAPHIE
 CONSTRUCTIONS ISSUES DU PLAN CADASTRAL NUMERIQUE
 CONSTRUCTIONS AJOUTÉES SUR BASE DE LA BD-L-TC, DE L'INVENTAIRE DE TERRAIN ET DE L'ORTHO PHOTO 2010 (GEOPORTAIL)

LEGENDE PAG - Tandel

ZONES D'HABITATION
 LES ZONES D'HABITATION A CARACTERE RURAL
 ZONE MIXTE VILLAGEOISE - FOUHREN
 LES ZONES D'HABITATION DE FAIBLE DENSITÉ
 LES ZONES DE RESIDENCES SECONDAIRES
 LES ZONES D'HABITATIONS SOUMISES A UN PLAN D'AMENAGEMENT PARTICULIER


AUTRES ZONES
 ZONE SOUMISE A UN PLAN D'AMENAGEMENT PARTICULIER "NOUVEAU QUARTIER" (RGD 2011)
 DELIMITATION DU DEGRE D'UTILISATION DU SOL (RGD 2011)

REPRESENTATION SCHEMATIQUE DU DEGRE D'UTILISATION DU SOL POUR LES ZONES SOUMISES A UN PLAN D'AMENAGEMENT PARTICULIER << NOUVEAU QUARTIER >> (RGD 2011)

Dénomination de la ou des zones			
COS	max.	CUS	max.
	min.		min.
CSS	max.	DL	max.
			min.

PLAN D'AMENAGEMENT PARTICULIER APPROUVÉ (A TITRE INDICATIF)
 MODIFICATION PONCTUELLE DU PAG APPROUVÉE / EN COURS D'APPROBATION (A TITRE INDICATIF)
 LES ZONES D'AMENAGEMENT DIFFERÉ
 ZONES D'AMENAGEMENTS, DE BÂTIMENTS ET D'ÉQUIPEMENTS PUBLICS
 ECO-c1 ZONE D'ACTIVITÉS ÉCONOMIQUES COMMUNALE TYPE 1 (RGD 2011)
 ZONE DE SERVITUDE URBANISATION (RGD 2011) - "INTÉGRATION PAYSAGÈRE"
 "INTÉGRATION PAYSAGÈRE - ECRAN VERT"
 SECTEUR PROTÉGÉ DE TYPE "ENVIRONNEMENT CONSTRUIT" (RGD 2011)
 PETIT PATRIMOINE PROTÉGÉ
 ALIGNEMENT PROTÉGÉ
 BÂTIMENT PROTÉGÉ
 ZONE DE CAMPING
 ZONE DU CHÂTEAU
 ZONES VERTES DE PROTECTION
 ZONES VERTES AVEC CAMPING
 RESERVOIR D'EAU
 STATION D'ÉPURATION
 PÉRIMÈTRE D'AGGLOMÉRATION

ZONES OU ESPACES DÉFINIS EN EXECUTION DE DISPOSITIONS LEGALES, REGLEMENTAIRES OU ADMINISTRATIVES SPECIFIQUES RELATIVES (RGD 2011)
 A LA PROTECTION DES SITES ET MONUMENTS NATIONAUX (à titre indicatif)

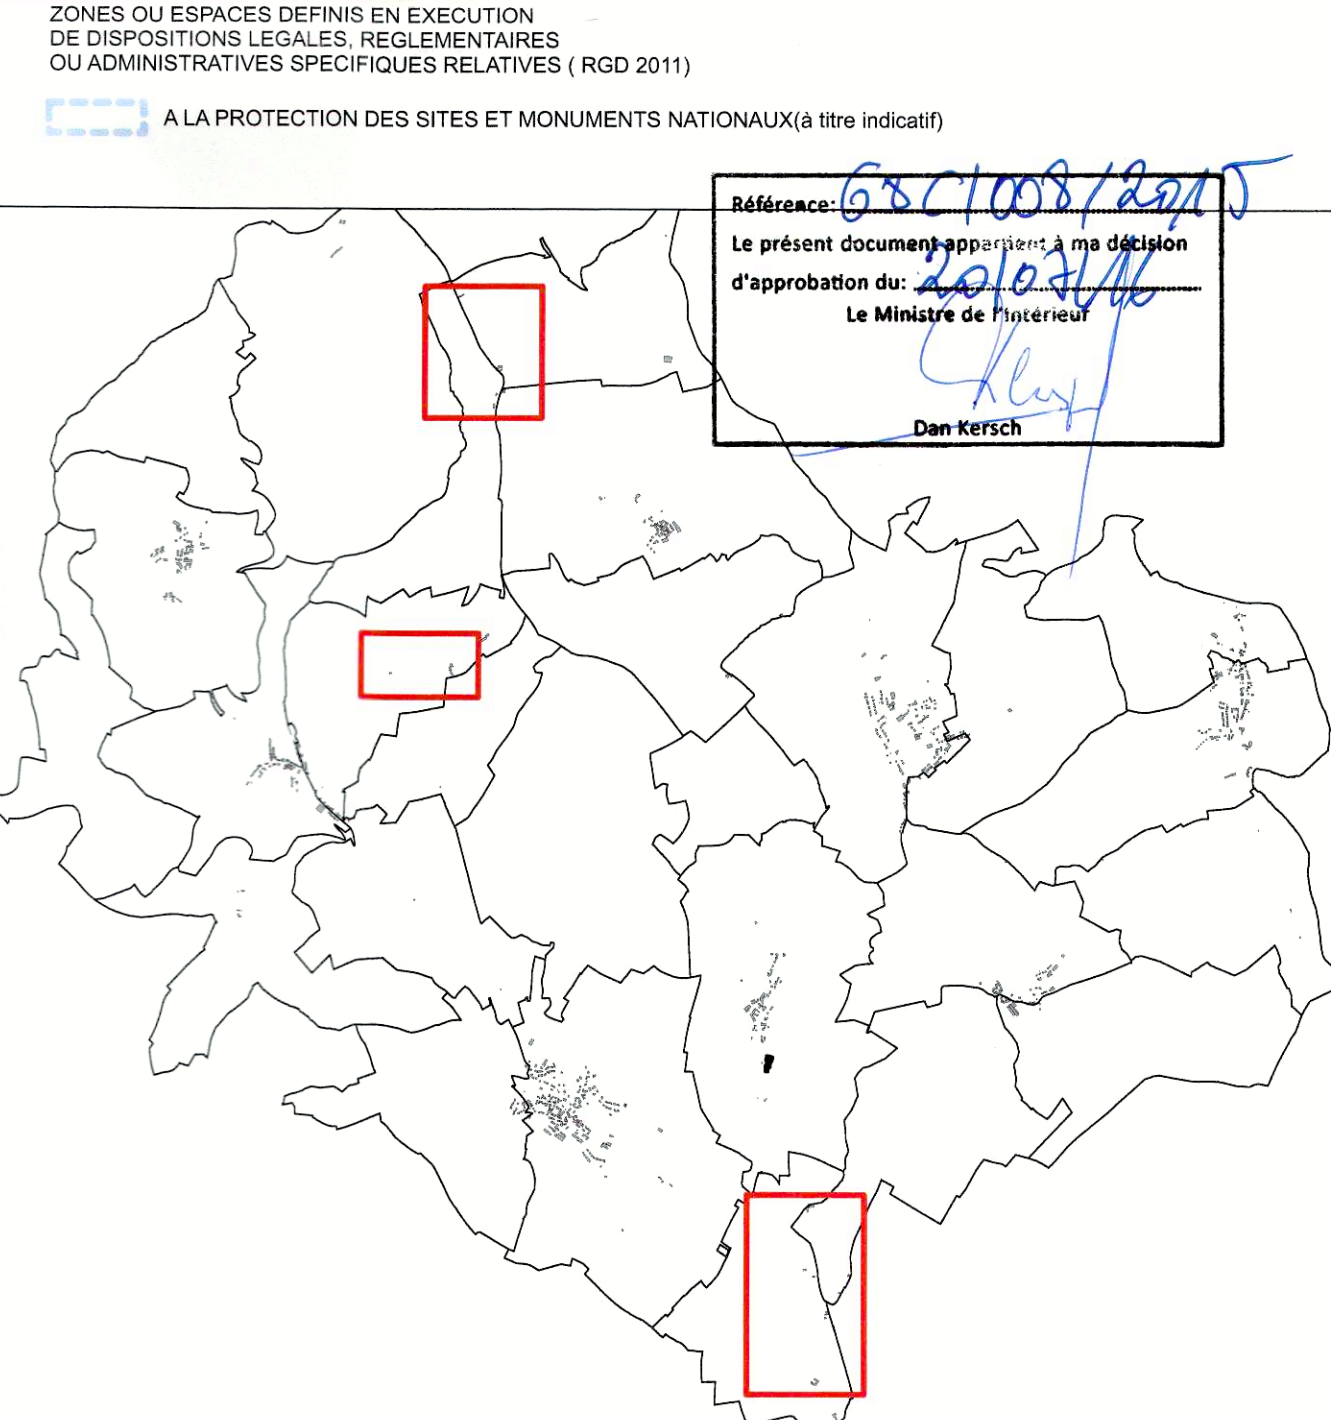

Référence: 6871008/2011
 Le présent document approuvé par ma décision d'approbation du: 2010/04/16
 Le Ministre de l'Intérieur
 Dan Kersch

MAÎTRE DE L'OUVRAGE:
 Administration Communale de Tandel
 B.P. 141
 L-9202 Diekirch

PROJET:
 Projet d'Aménagement Général - Modification ponctuelle des Parties écrite et graphique
 Partie graphique - Plan par localité modifié suivant avis CA, DE et réclamations

DATE:	10/02/2016	DESSINE:	KH/VM	CONTRÔLE:	IVD	ECHELLE:	1/2500	FORMAT:	A1	DATE INDICE:		N° INDICE:	
OBJET:	LES FERMES ISOLÉES										Numero de Projet:		
VANDRIESSCHE urbanistes et architectes											Numero de Plan:		
PAG PARTIE GRAPHIQUE											Numero de Plan:	PAG F.I.	