



LÉGENDE-TYPE cf. annexe I du RGD du 28-07-2011

Délimitation du PAP et des zones du PAG

Représentation schématique du degré d'utilisation du sol par lot ou lot

Courbes de niveau

Nombre de niveaux

Hauteur des constructions

Types, dispositions et nombre des constructions

Forme des toitures

Gabarit des immeubles (plan / coupes)

Délimitation des lots / parcelles

Degré de mixité des fonctions

Espaces extérieurs privés et publics

Plantations et murs

Servitudes

Infrastructures techniques

LÉGENDE COMPLÉMENTAIRE



Visé et approuvé
Tandel, le 13/01/2016
le conseil communal

[Signatures]

SURFACE BRUTE : 42.39 ar
SURFACE NETTE : 25.31 ar
SURFACES CÉDÉES AU DOMAINE PUBLIC COMMUNAL : 17.08 ar soit 40.29 %
COS : 0.25
CUS : 0.39
DL : 12 ul/ha

Référence: 17475/126C
Le présent document appartient à l'Etat de Luxembourg
d'appartenance de 17475/126C
Le Ministère de l'Intérieur

Partie graphique 1/250

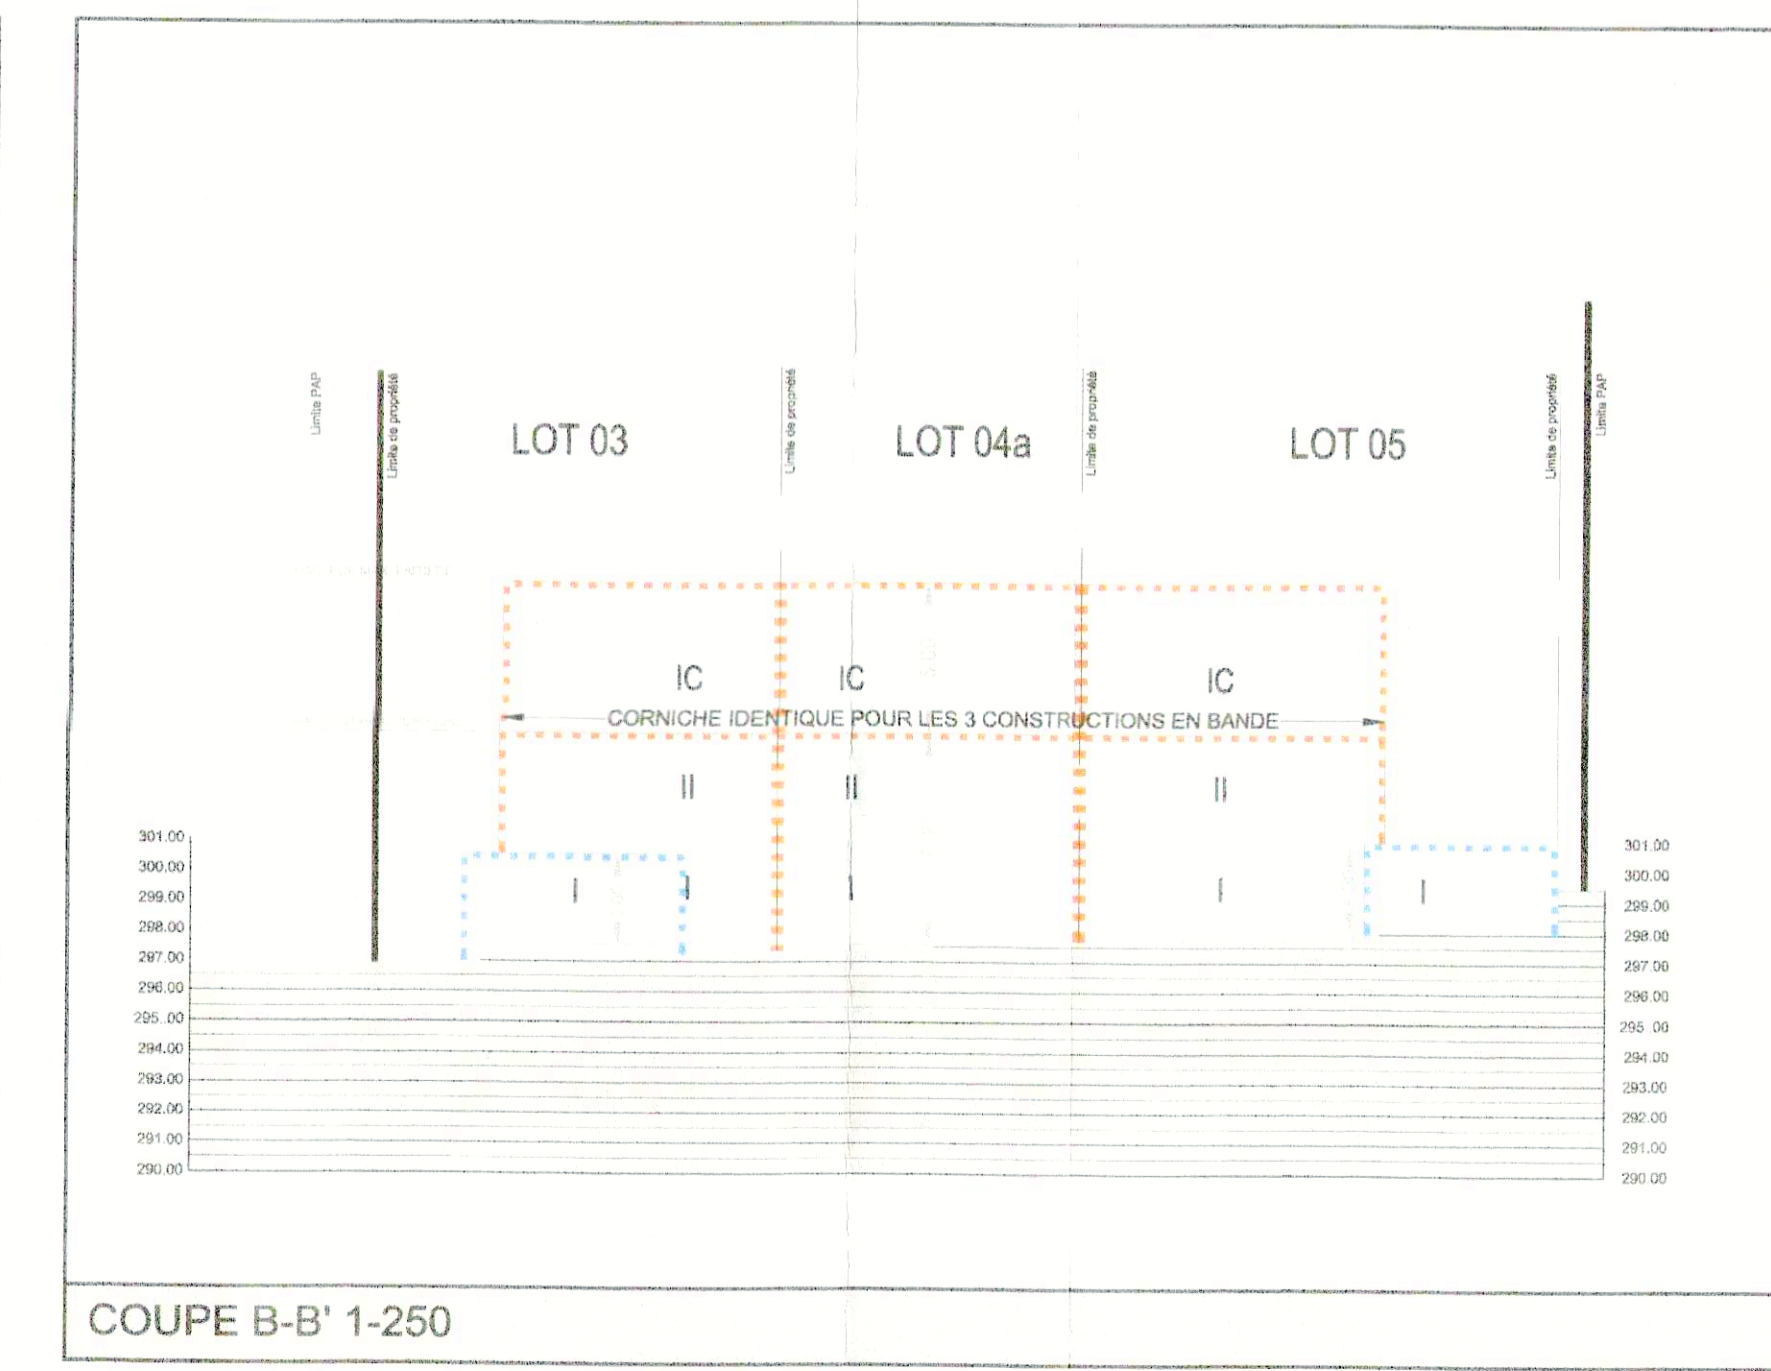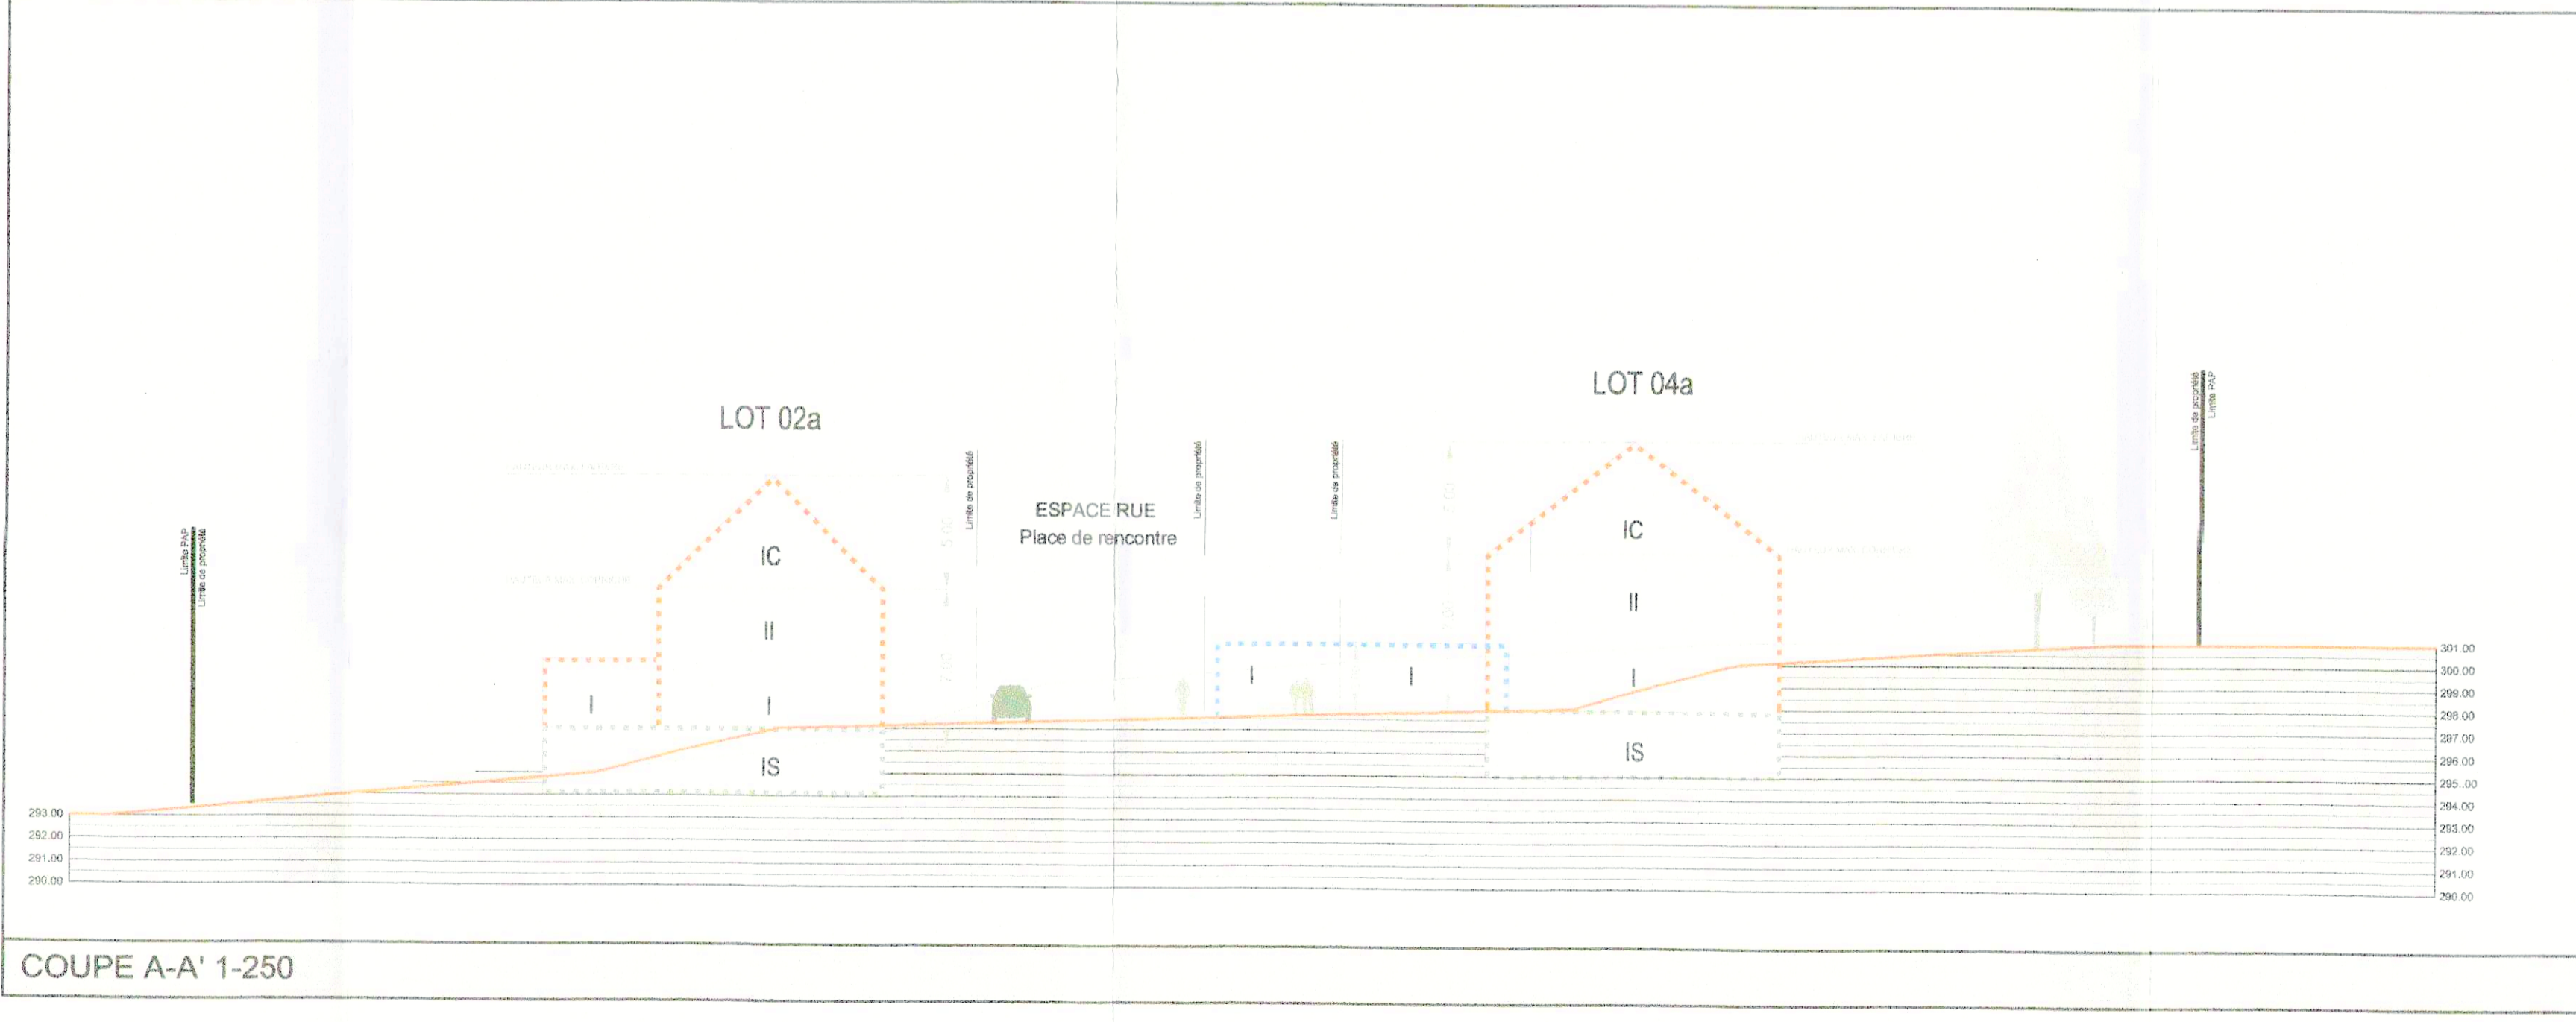

SURFACES


REPRÉSENTATION SCHEMATIQUE DU DEGRÉ D'UTILISATION DU SOL PAR LOT

MATRE DE L'OUVRAGE: **ADMINISTRATION COMMUNALE DE TANDEL**
6, Hauptstrooss
L-9350 Bastendorf

PROJET: **PROJET D'AMÉNAGEMENT PARTICULIER "BEIM BUNGERT" à FOUHREN**

DATE: 05/01/2016

PAP "BEIM BUNGERT" à FOUHREN